


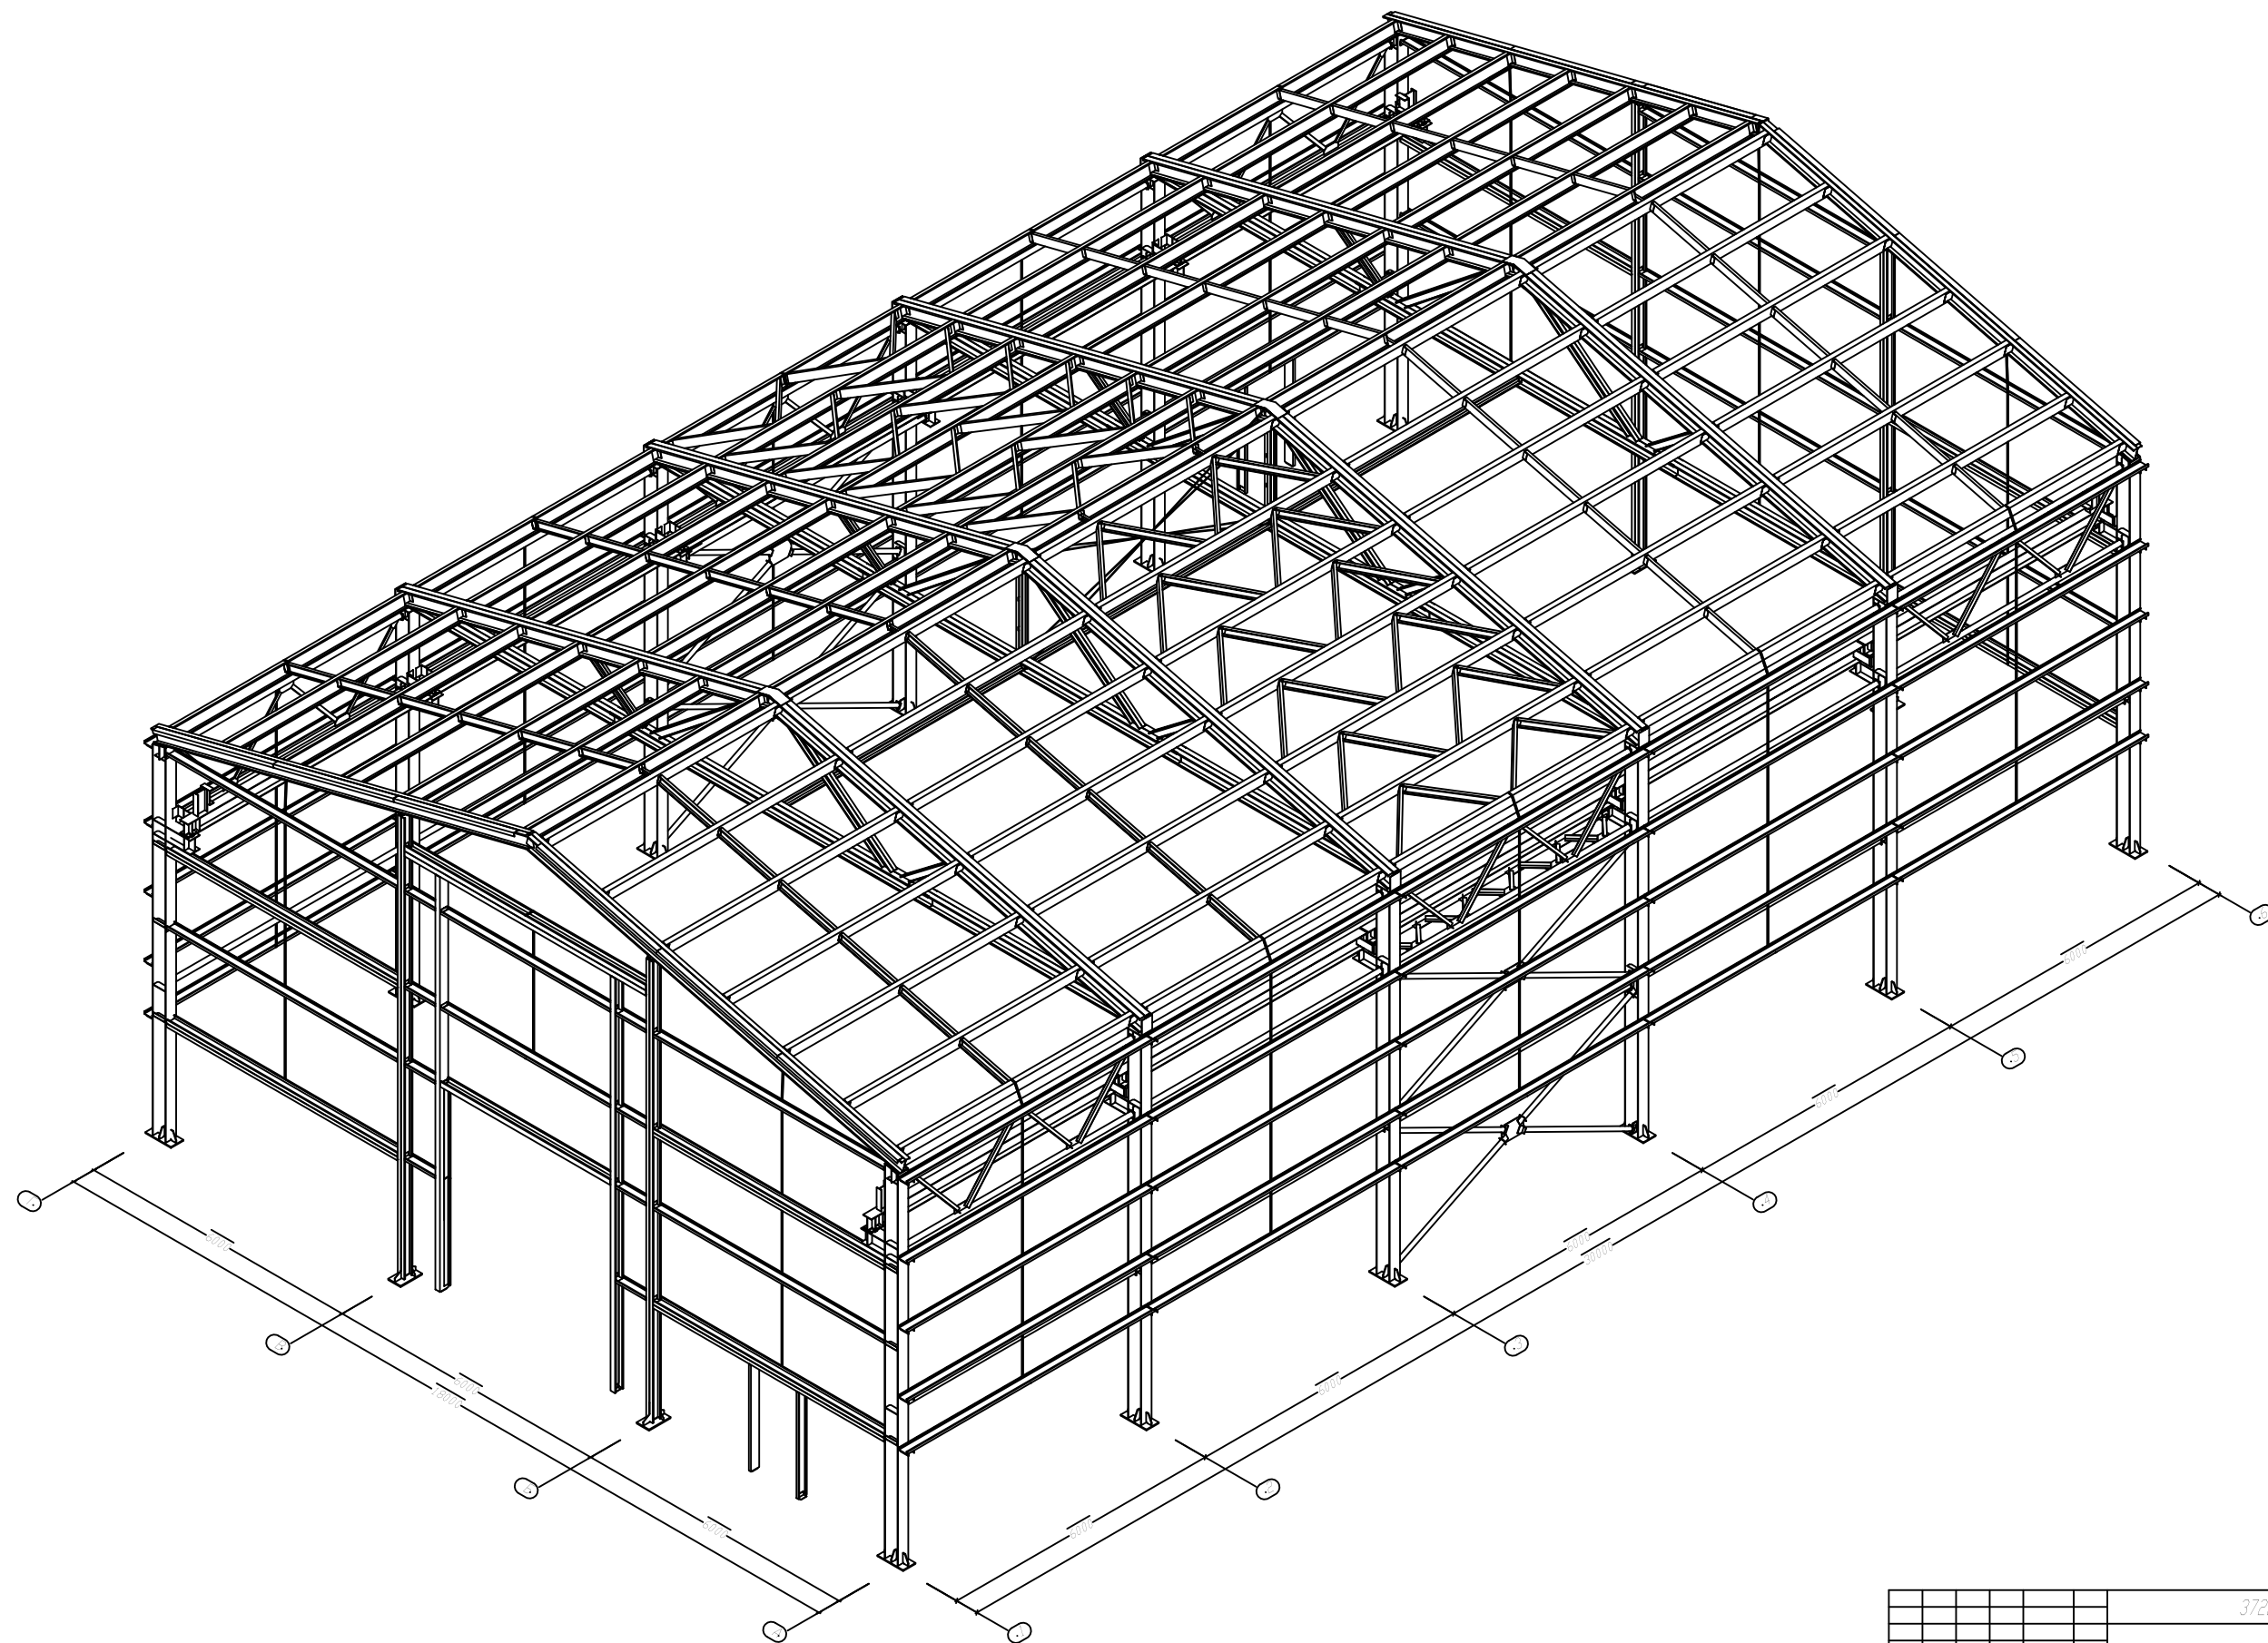

						3722/15.045.15.01		
Изм.	Разр.	Дет.	В.дет.	В.дет.	В.дет.	Производственное здание размерами 18х30х8(н)м.		
Разработ.	Архитектор	Инж.	Инж.	Инж.	Инж.			
Проект.	Инженер	Инж.	Инж.	Инж.	Инж.			
Исполн.	Инженер	Инж.	Инж.	Инж.	Инж.			
Инж.	Инж.	Инж.	Инж.	Инж.	Инж.	Общий вид		
						Лист	Лист	Лист
						Р	1	9
						АНПРОМЕТА		

Схема расположения колонн, стоек на отм. -250

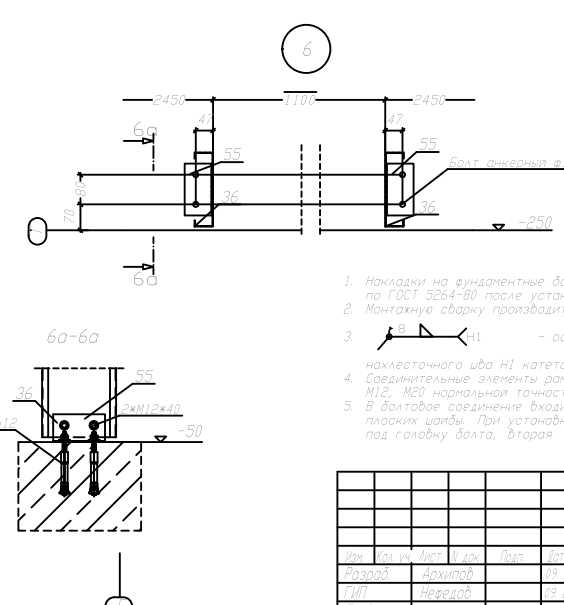
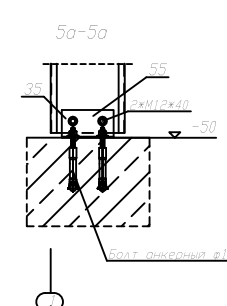
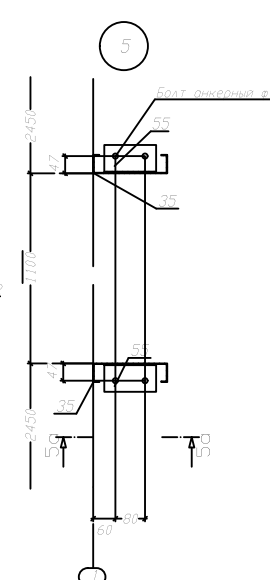
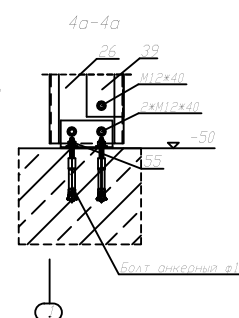
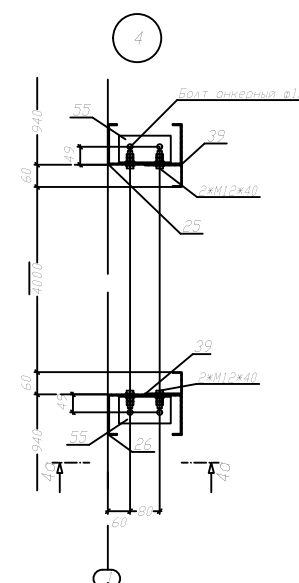
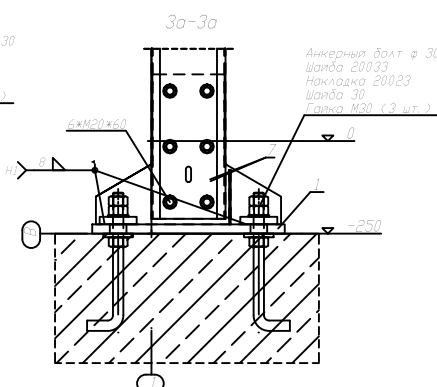
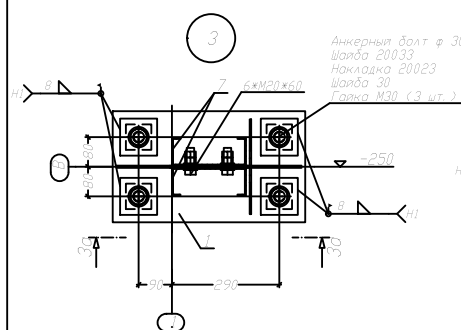
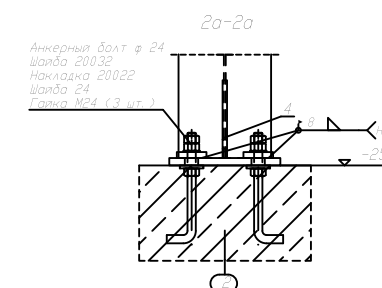
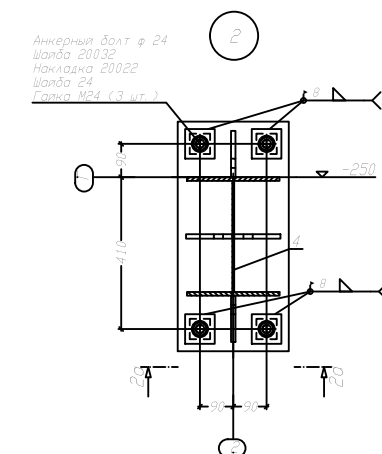
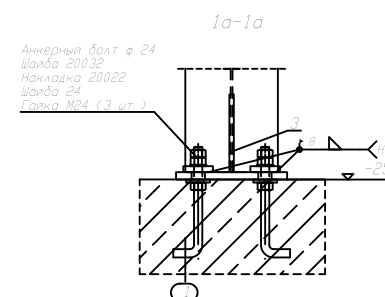
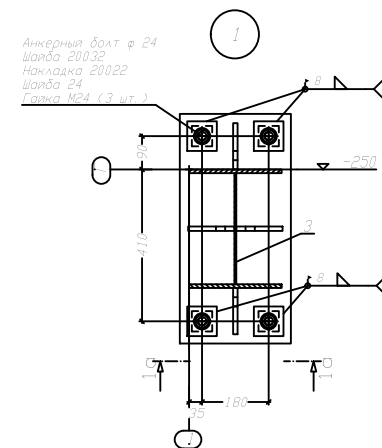
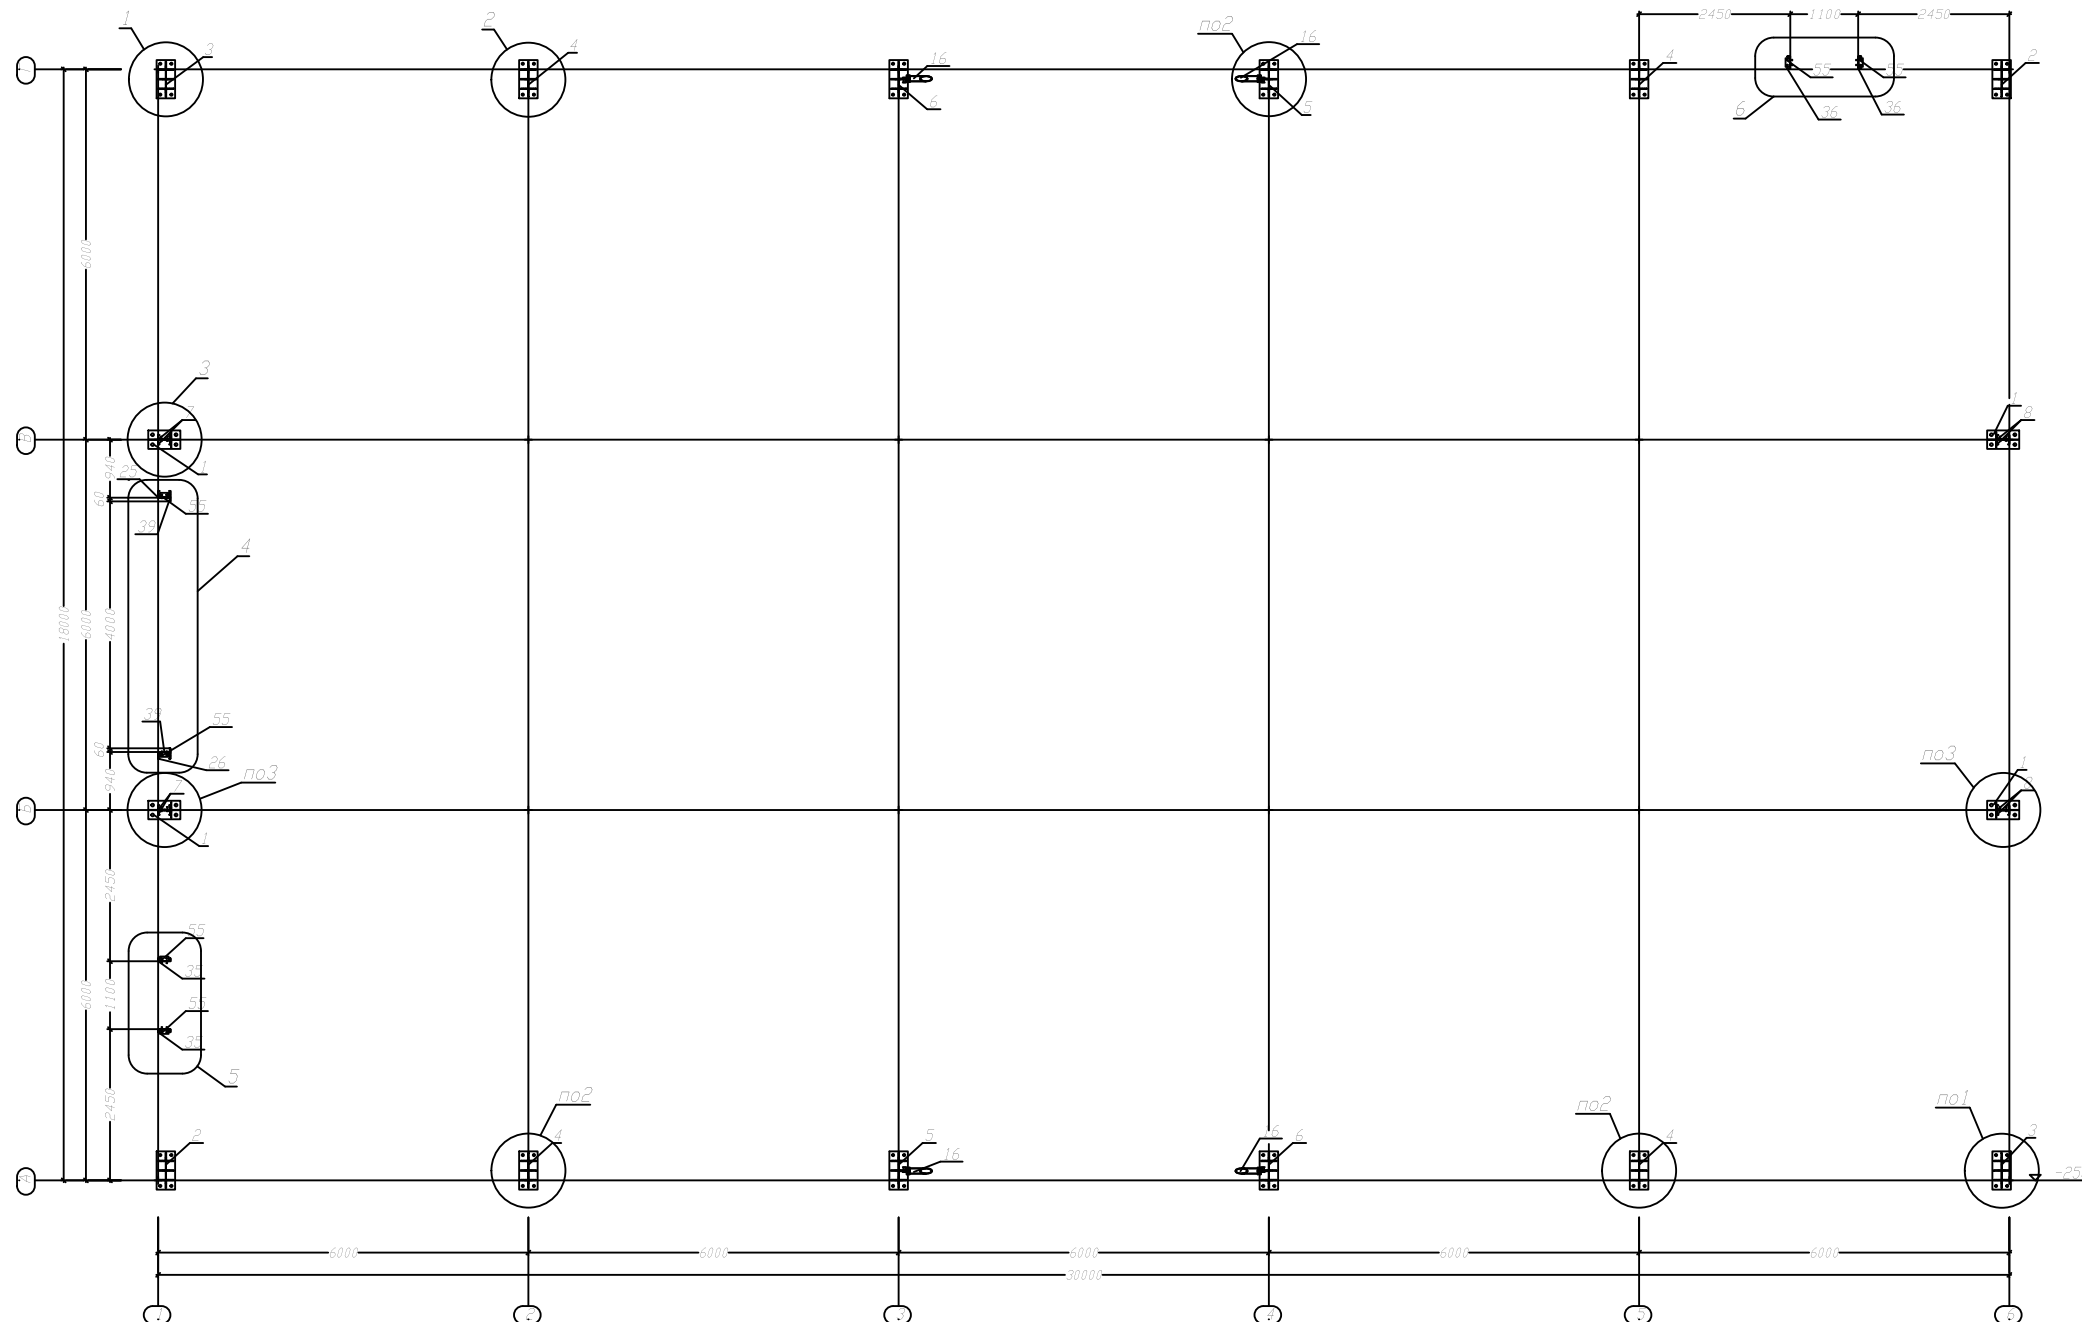
[illegible]

Схема расположения элементов каркаса по оси 1



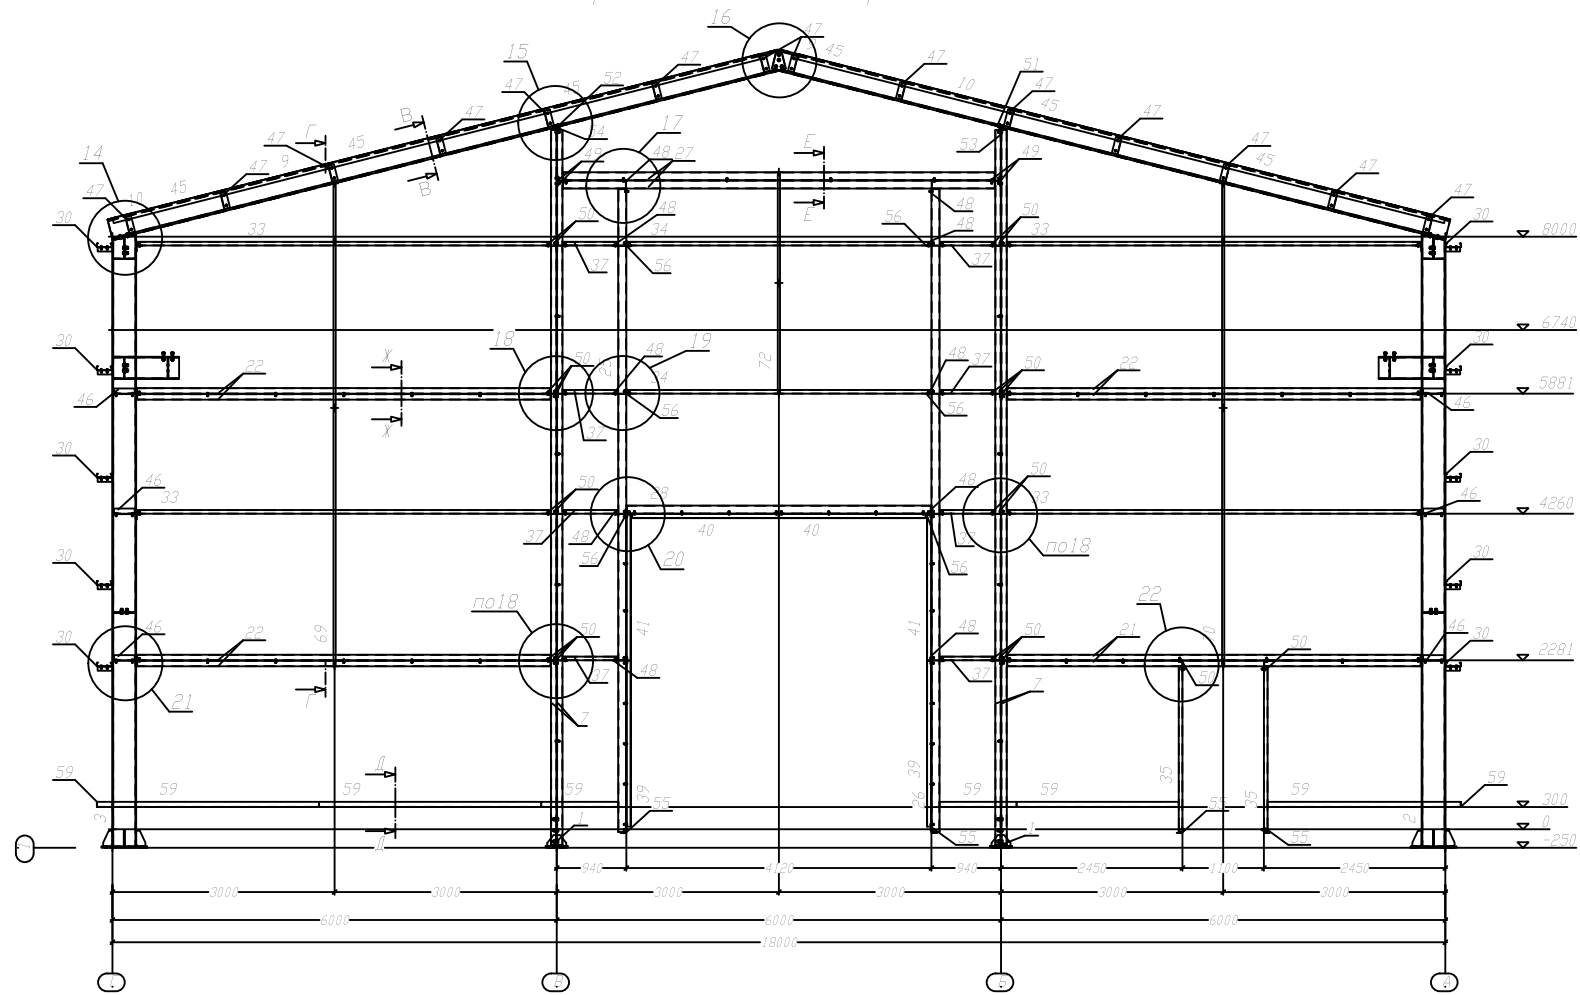


Схема расположения элементов каркаса по оси 6

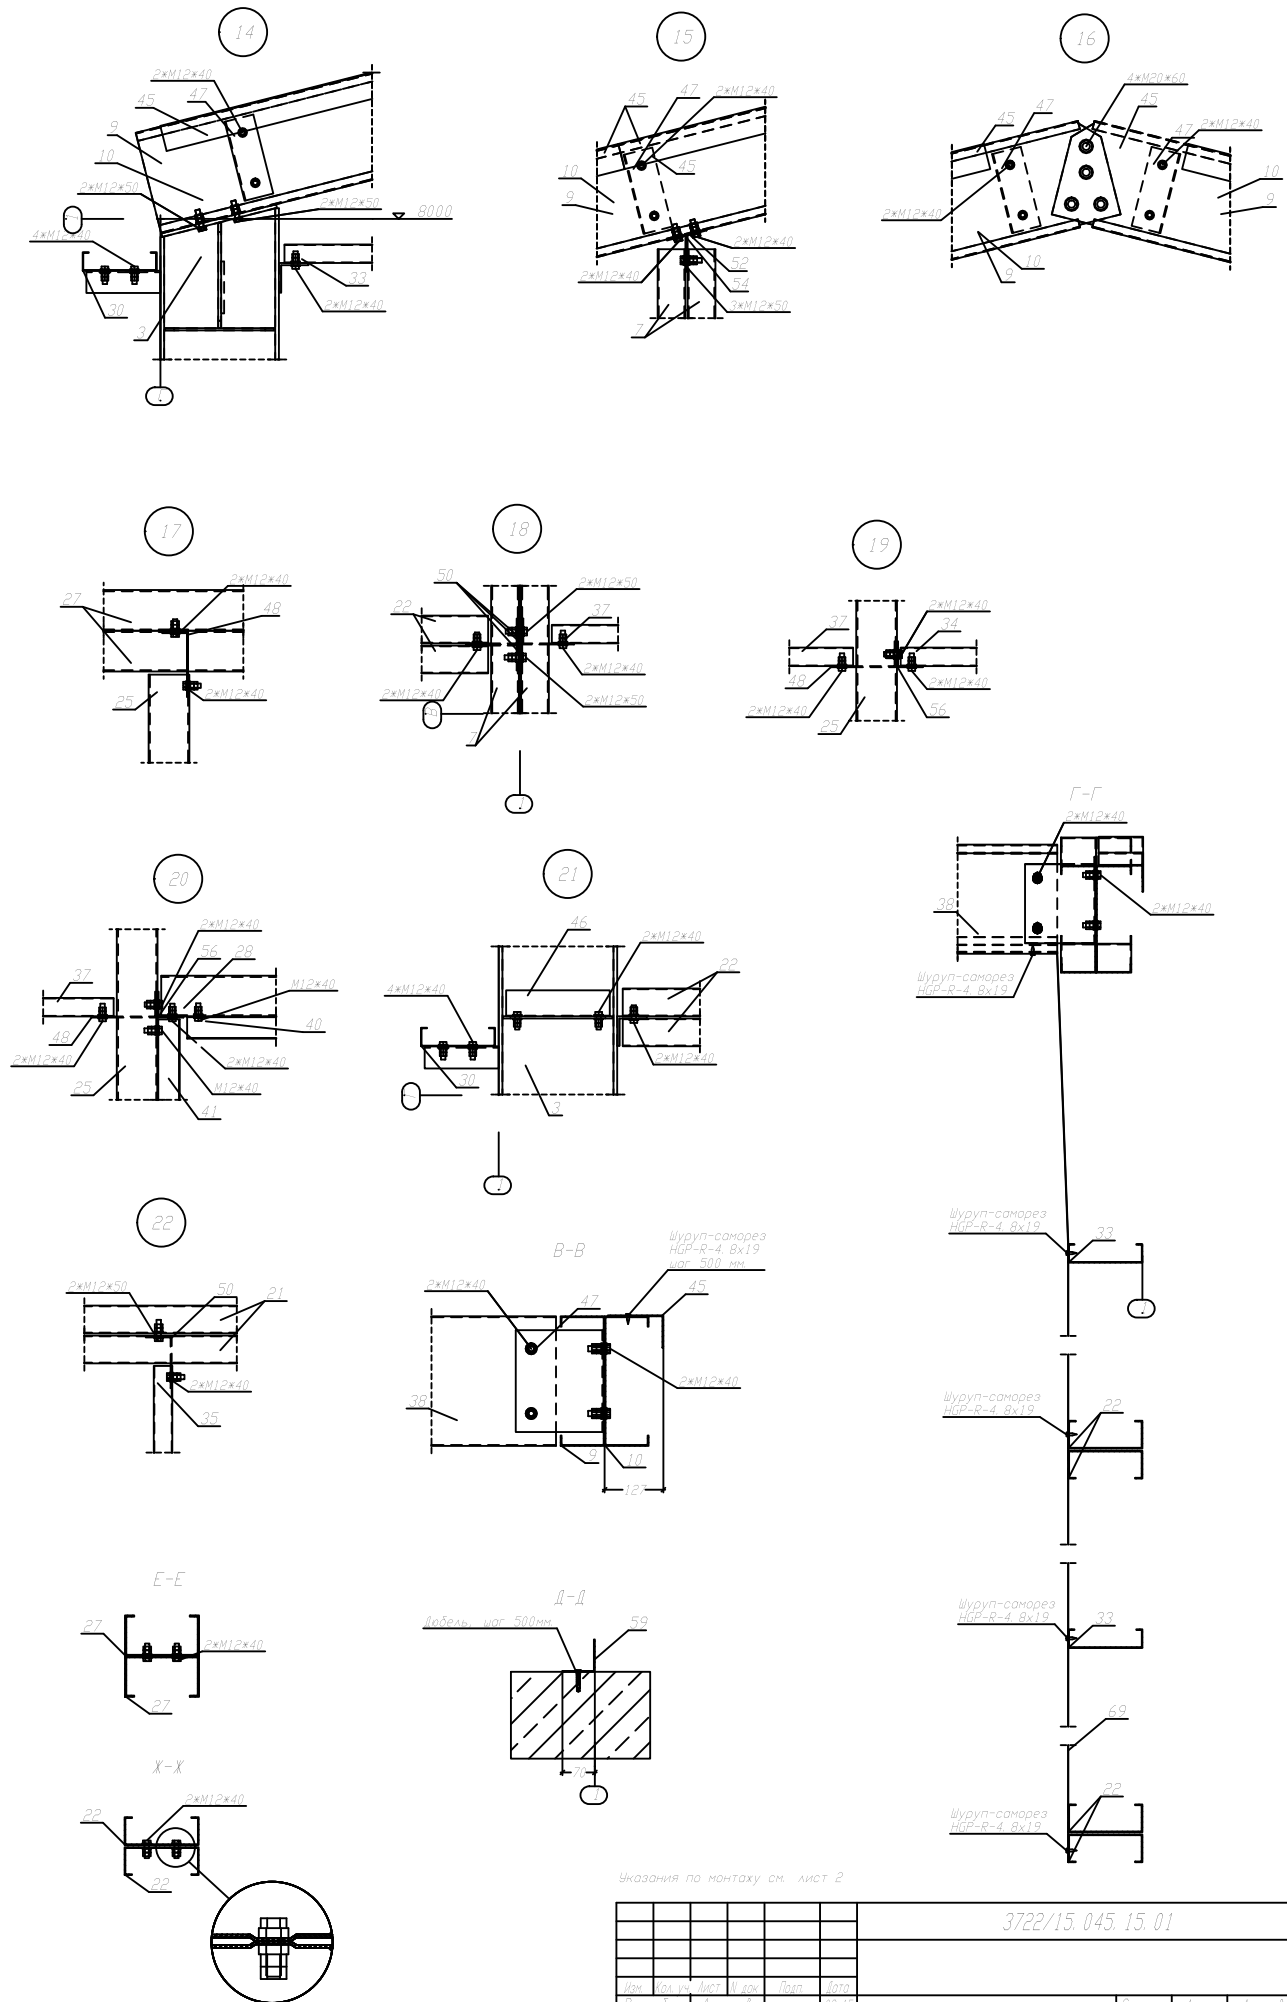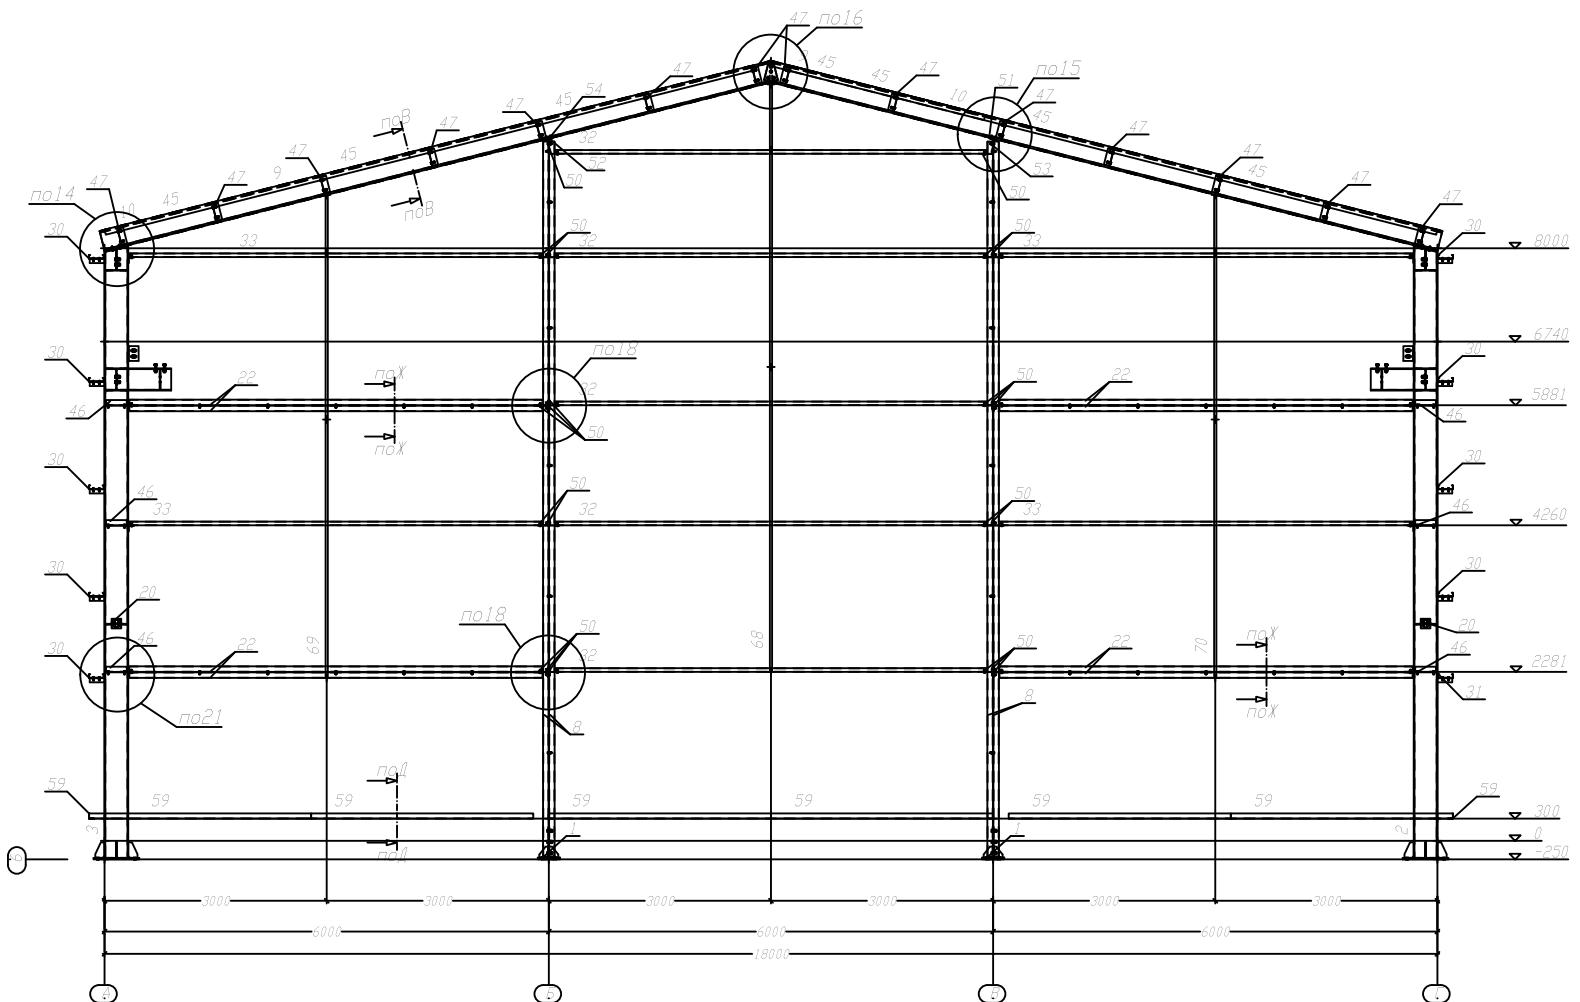

Указания по монтажу см. лист 2

							3722/15.045.15.01					
Изм.	№	уч.	лист	К.догов.	Воп.	Дата	Производственное здание размерами 18х30х8(н)м.					
Разработ.			Архитектор			09.15				Этаж	Лист	Листов
Проект.			Чертежник			09.15				Р	4	
Исполн.			Архитектор			09.15						
И.контр.			Разработ.			09.15	Схема расположения элементов каркаса по осям 1, 6. Узлы 14-22. Разрезы В-В, Г-Г, Д-Д, Е-Е, И-И.					
Узлы			Архитектор			09.15						

Схема расположения элементов каркаса по оси А




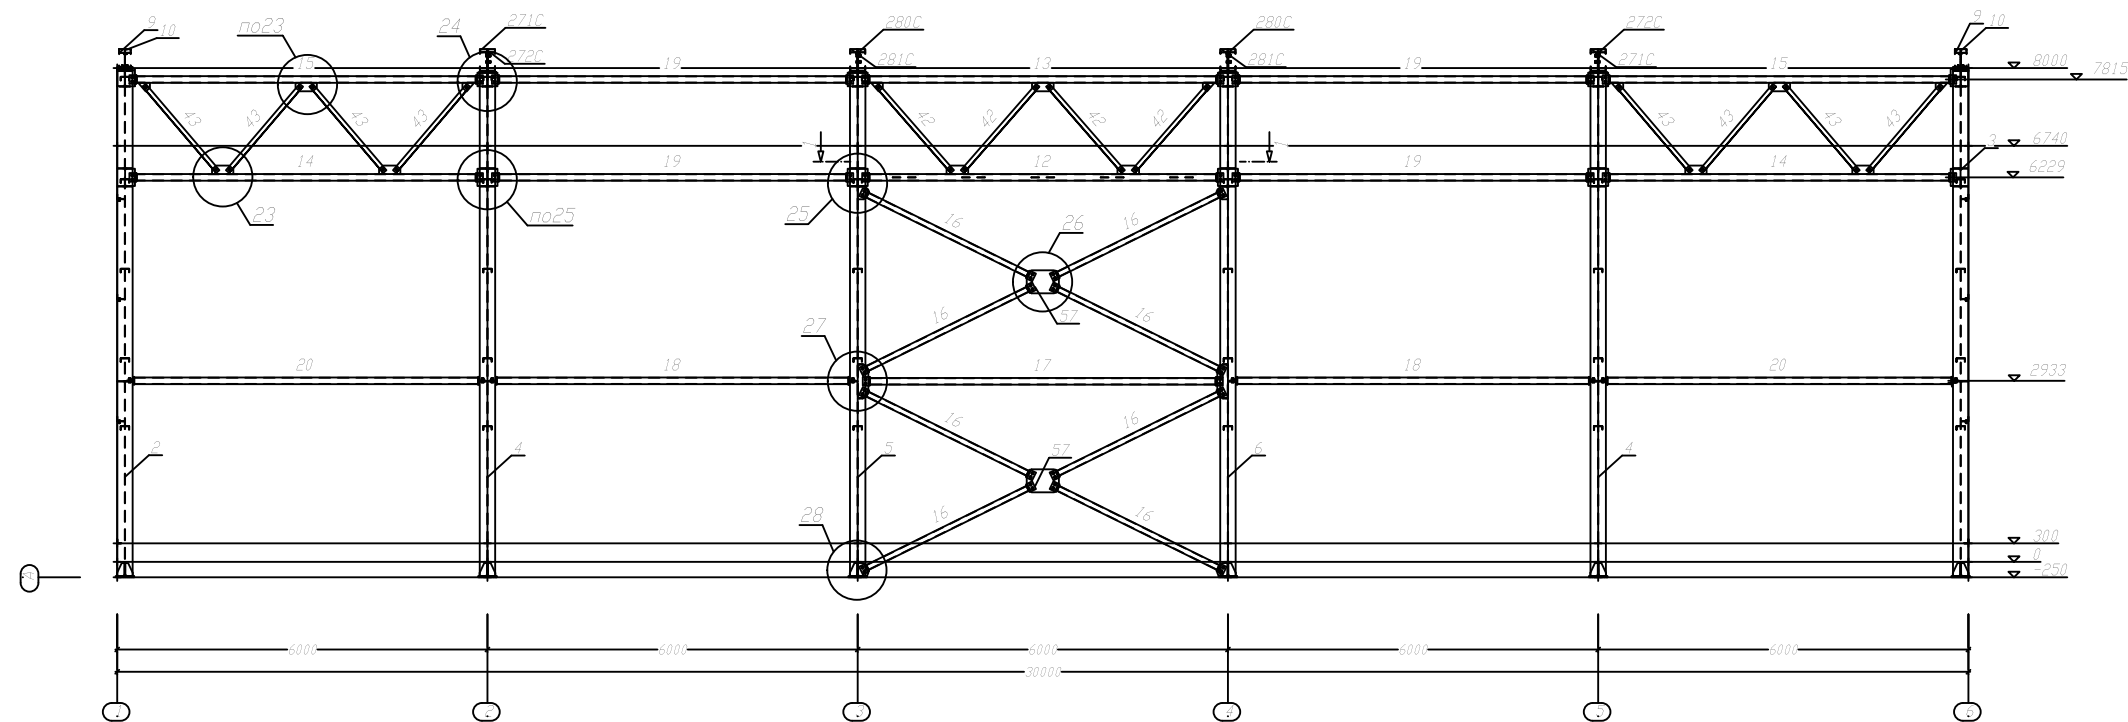


Схема расположения элементов каркаса по оси Г

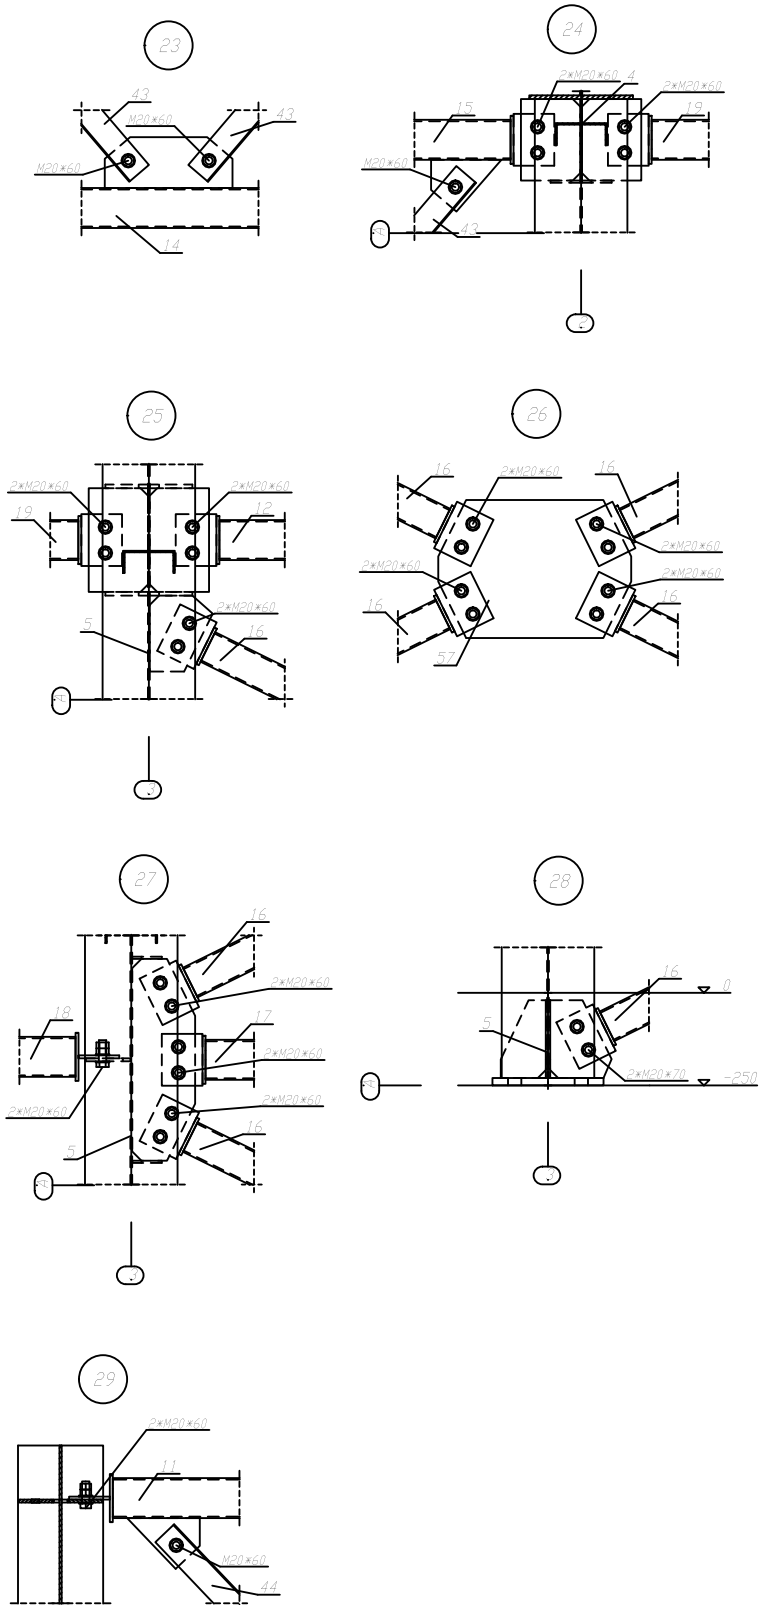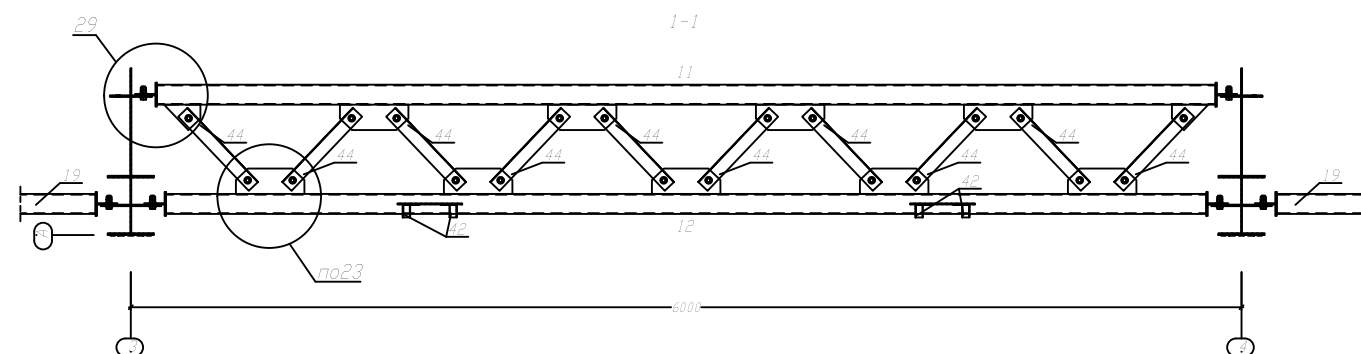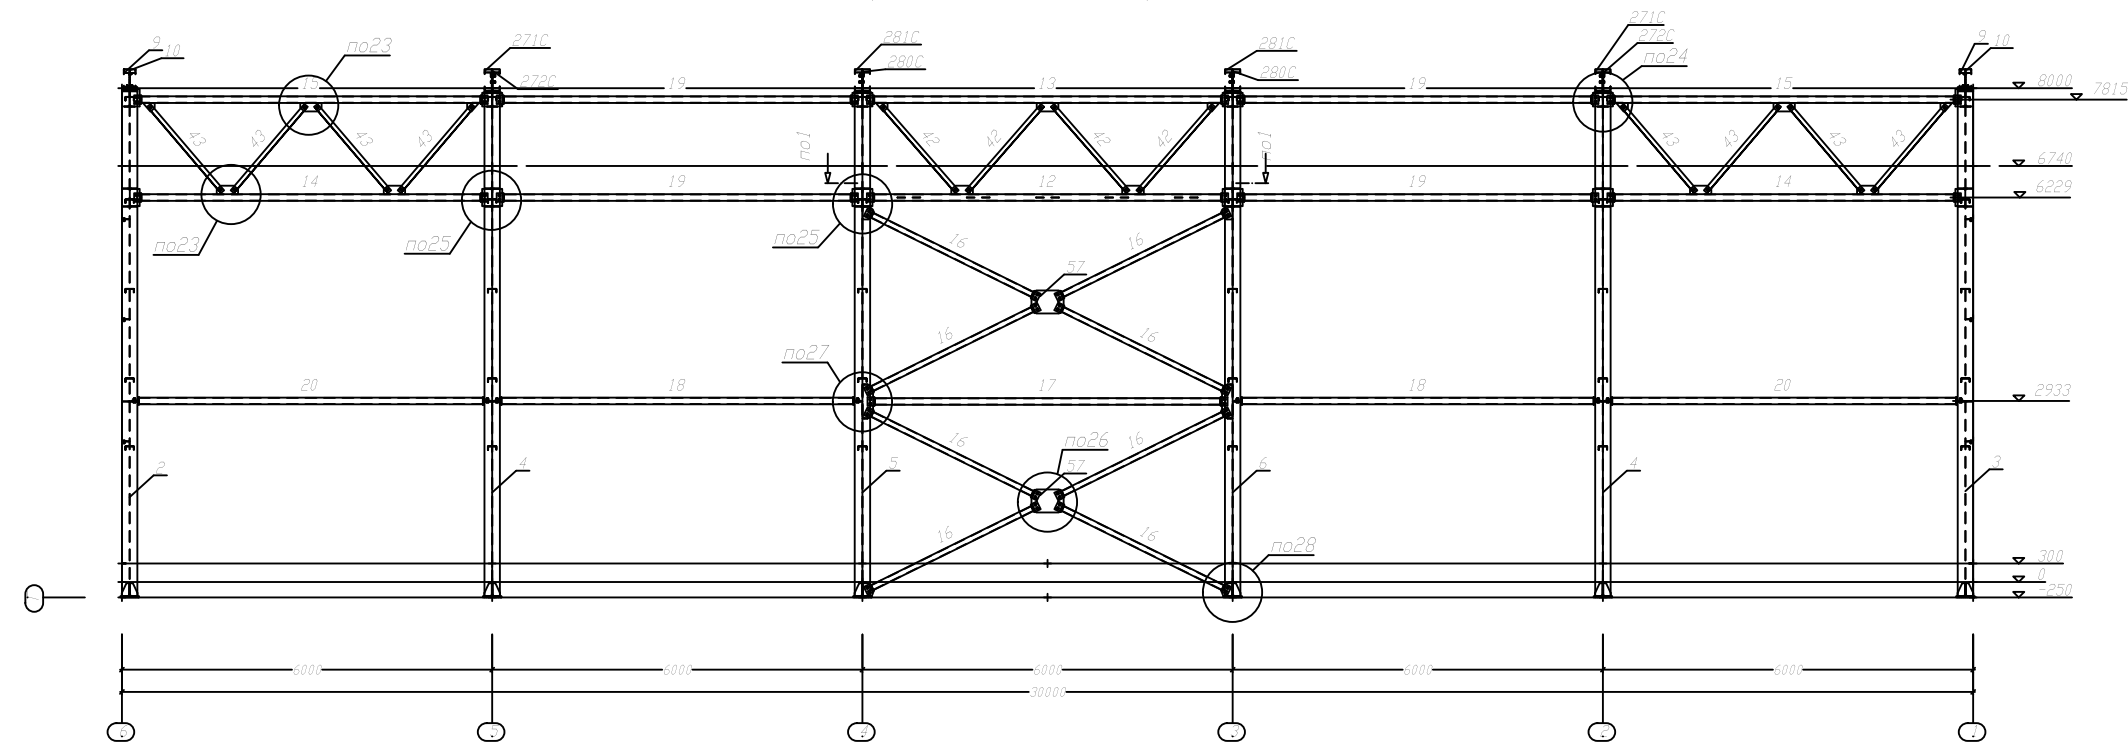

Указания по монтажу см. лист 2

3722/15.045.15.01									
Изм.	Исх.	Лист	В.доп.	В.доп.	В.доп.	Производственное здание размерами 18х30х8(н)м.			
Разработчик	Архитектор	Инженер	Инженер	Инженер	Инженер				
Проект	Архитектура	Инженер	Инженер	Инженер	Инженер	Схема расположения элементов каркаса по осям А, Г. Разрез 1-1. Числа 23-29.			
Исполнитель	Архитектор	Инженер	Инженер	Инженер	Инженер				
Число	Архитектура	Инженер	Инженер	Инженер	Инженер	АНПРОМЕТА			
Итого	Архитектура	Инженер	Инженер	Инженер	Инженер				

Схема расположения стеновых прогонов по оси А



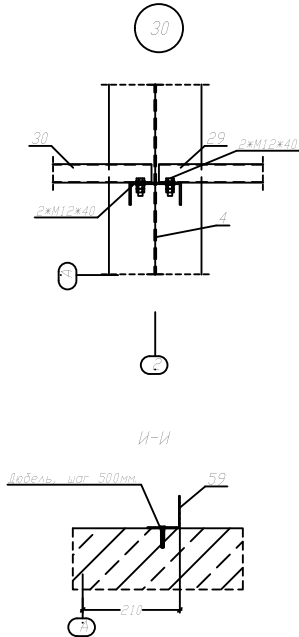












Схема расположения стеновых прогонов по оси Г

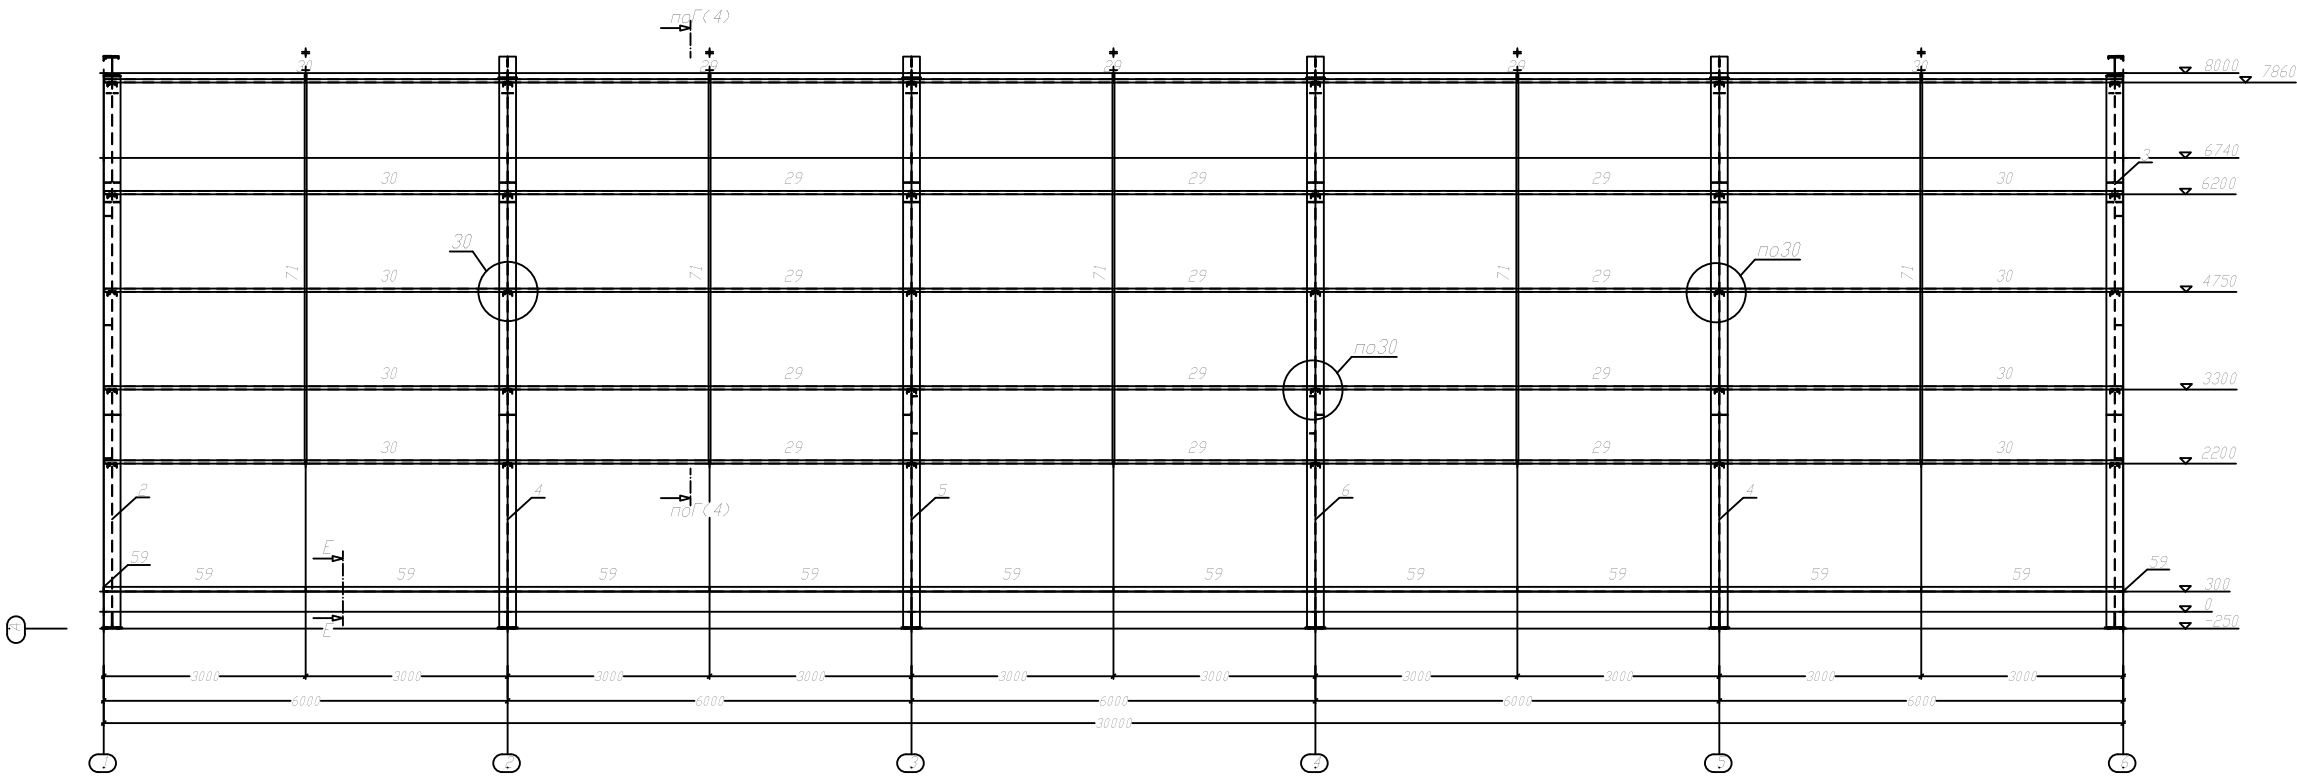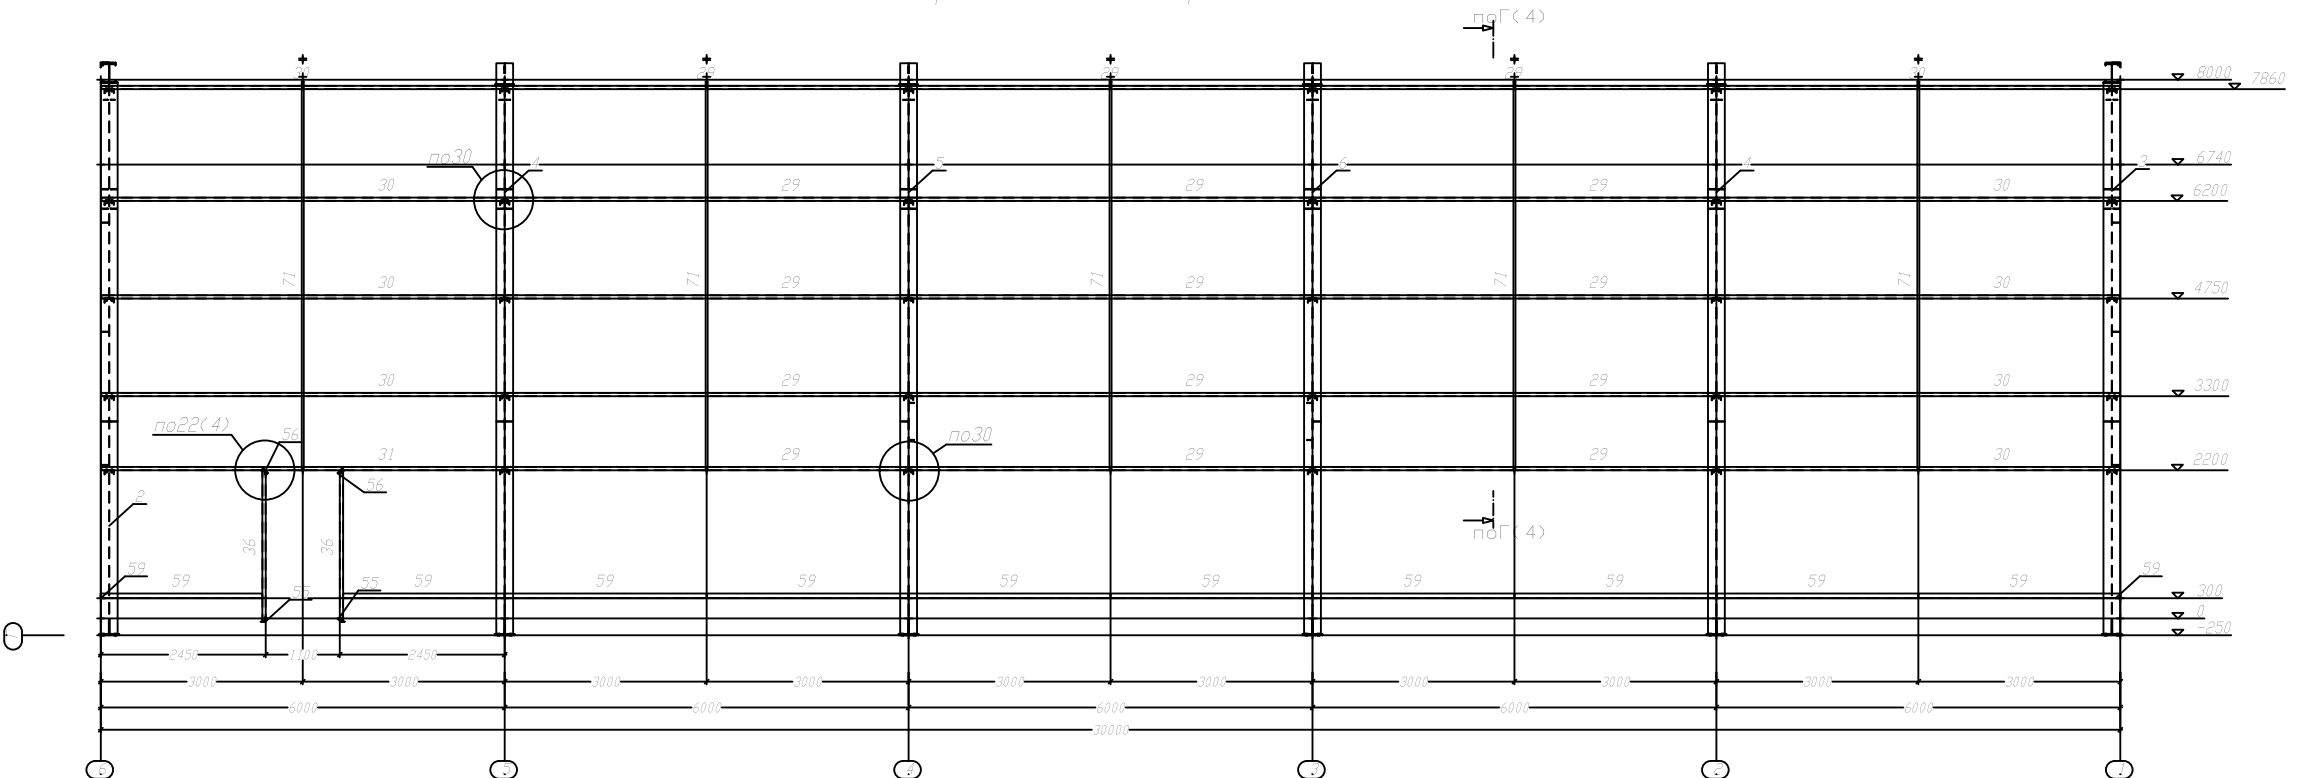

Указания по монтажу см. лист 2

						3722/15.045.15.01		
Изм.	Взм.	уч.	лист	В.зам.	В.зам.	Производственное здание размерами 18х30х8(н)м.		
Разработ.	Архитектор				28.15			
Проект.	Инженер				28.15			
И.контр.	Инженер				28.15			
Ч.контр.	Инженер				28.15	Схема расположения стеновых прогонов по оси А, Г. Узел 30. Разрез И-И		И-И
УТВ.	Инженер				28.15			
						Стация	Лист	Листов
						Р	6	
						АНПРОМЕТА		

Схема расположения элементов покрытия

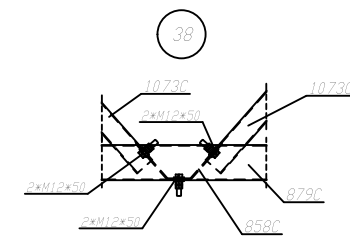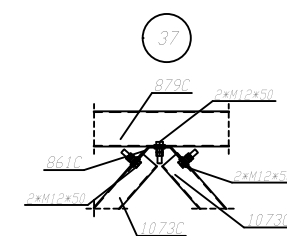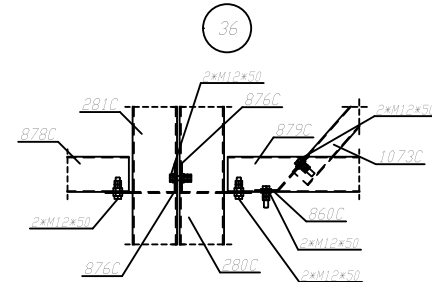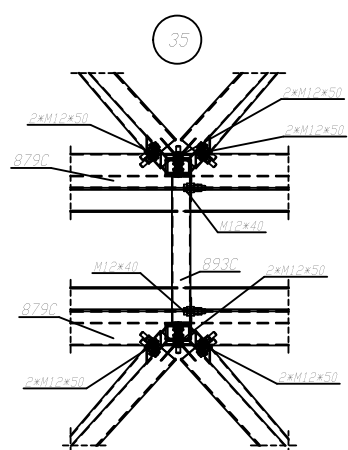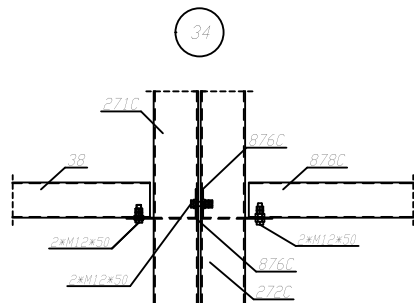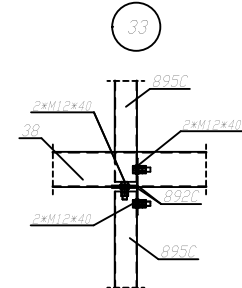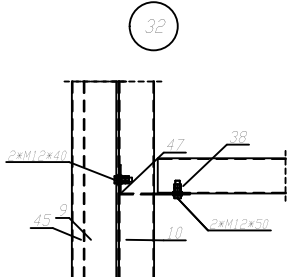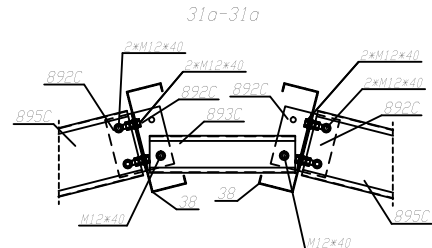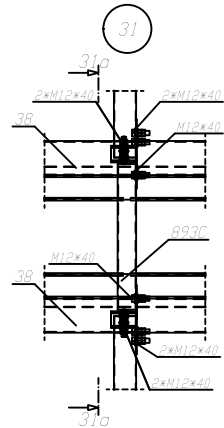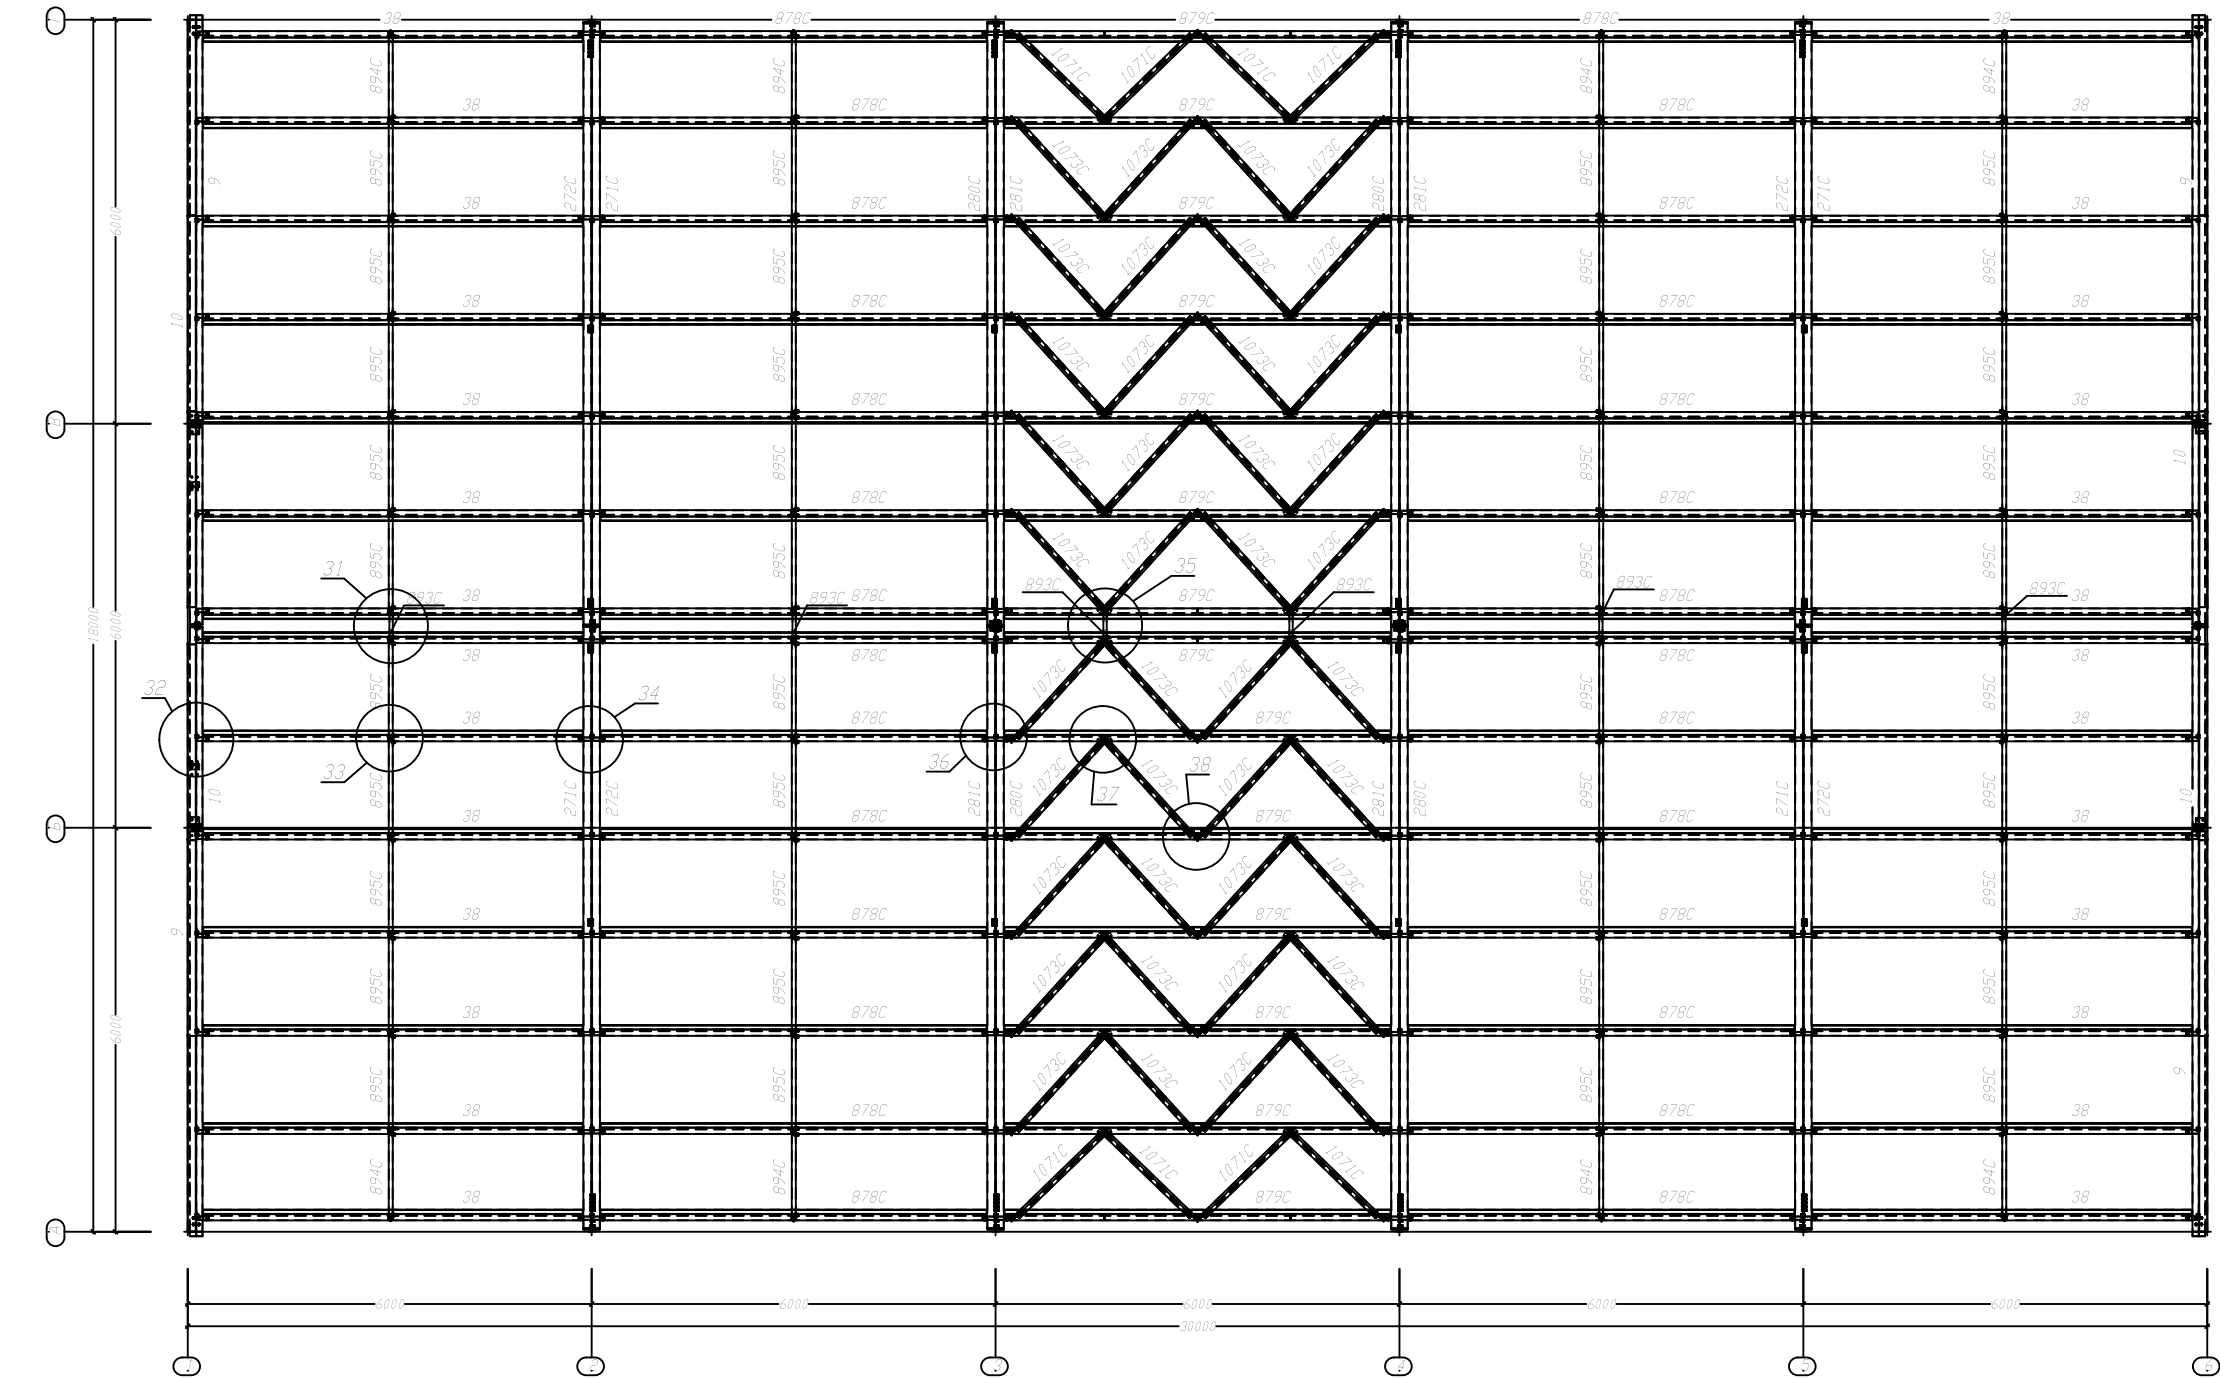

Указания по монтажу см. лист 2

3722/15.045.15.01									
Изм.	Взам.	Лист	Взам.	Лист	Производственное здание размерами 18х30х8(н)м.				
Разработ.	Архитектор	18.15	Разр.	18.15					
Проб.	Восстановитель	18.15	Проб.	18.15					
Исполн.	Исполнитель	18.15	Исполн.	18.15					
Схема расположения элементов покрытия. Узы 31-38.					Лист	Лист	Лист	АНПРОМЕТА	
					Р	7			

Схема расположения элементов в уровне нижних поясов ферм





[illegible]

Схема расположения элементов подкрановых конструкций



1. Указания по монтажу см. лист 2
2. Условное обозначение НVM24*80 - Болт М24х80 10.9 ХЛ ГОСТ Р 52644-2006

3722/15.045.15.01					
Изм.	Взам. убр.	Лист	Взам.	Взам.	Взам.
Разработ.	Архитектор	88.15			
Проект.	Инженер	88.15			
Исполн.	Инженер	88.15			
И.контр.	Инженер	88.15			
УТВ.	Акты	88.15			
Производственное здание размерами 18х30х8(н)м.					
Схема расположения элементов подкрановых конструкций. Узлы 40-42					
Стация	Лист	Листов			
Р	9				

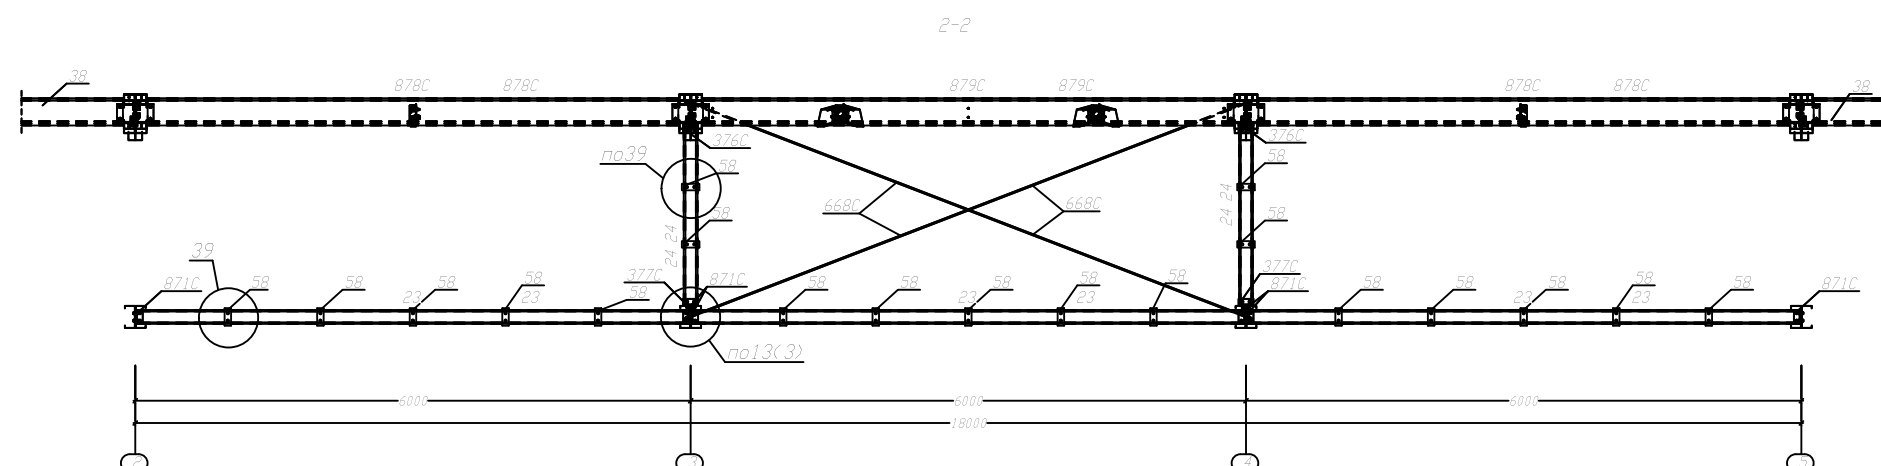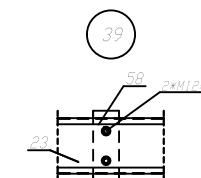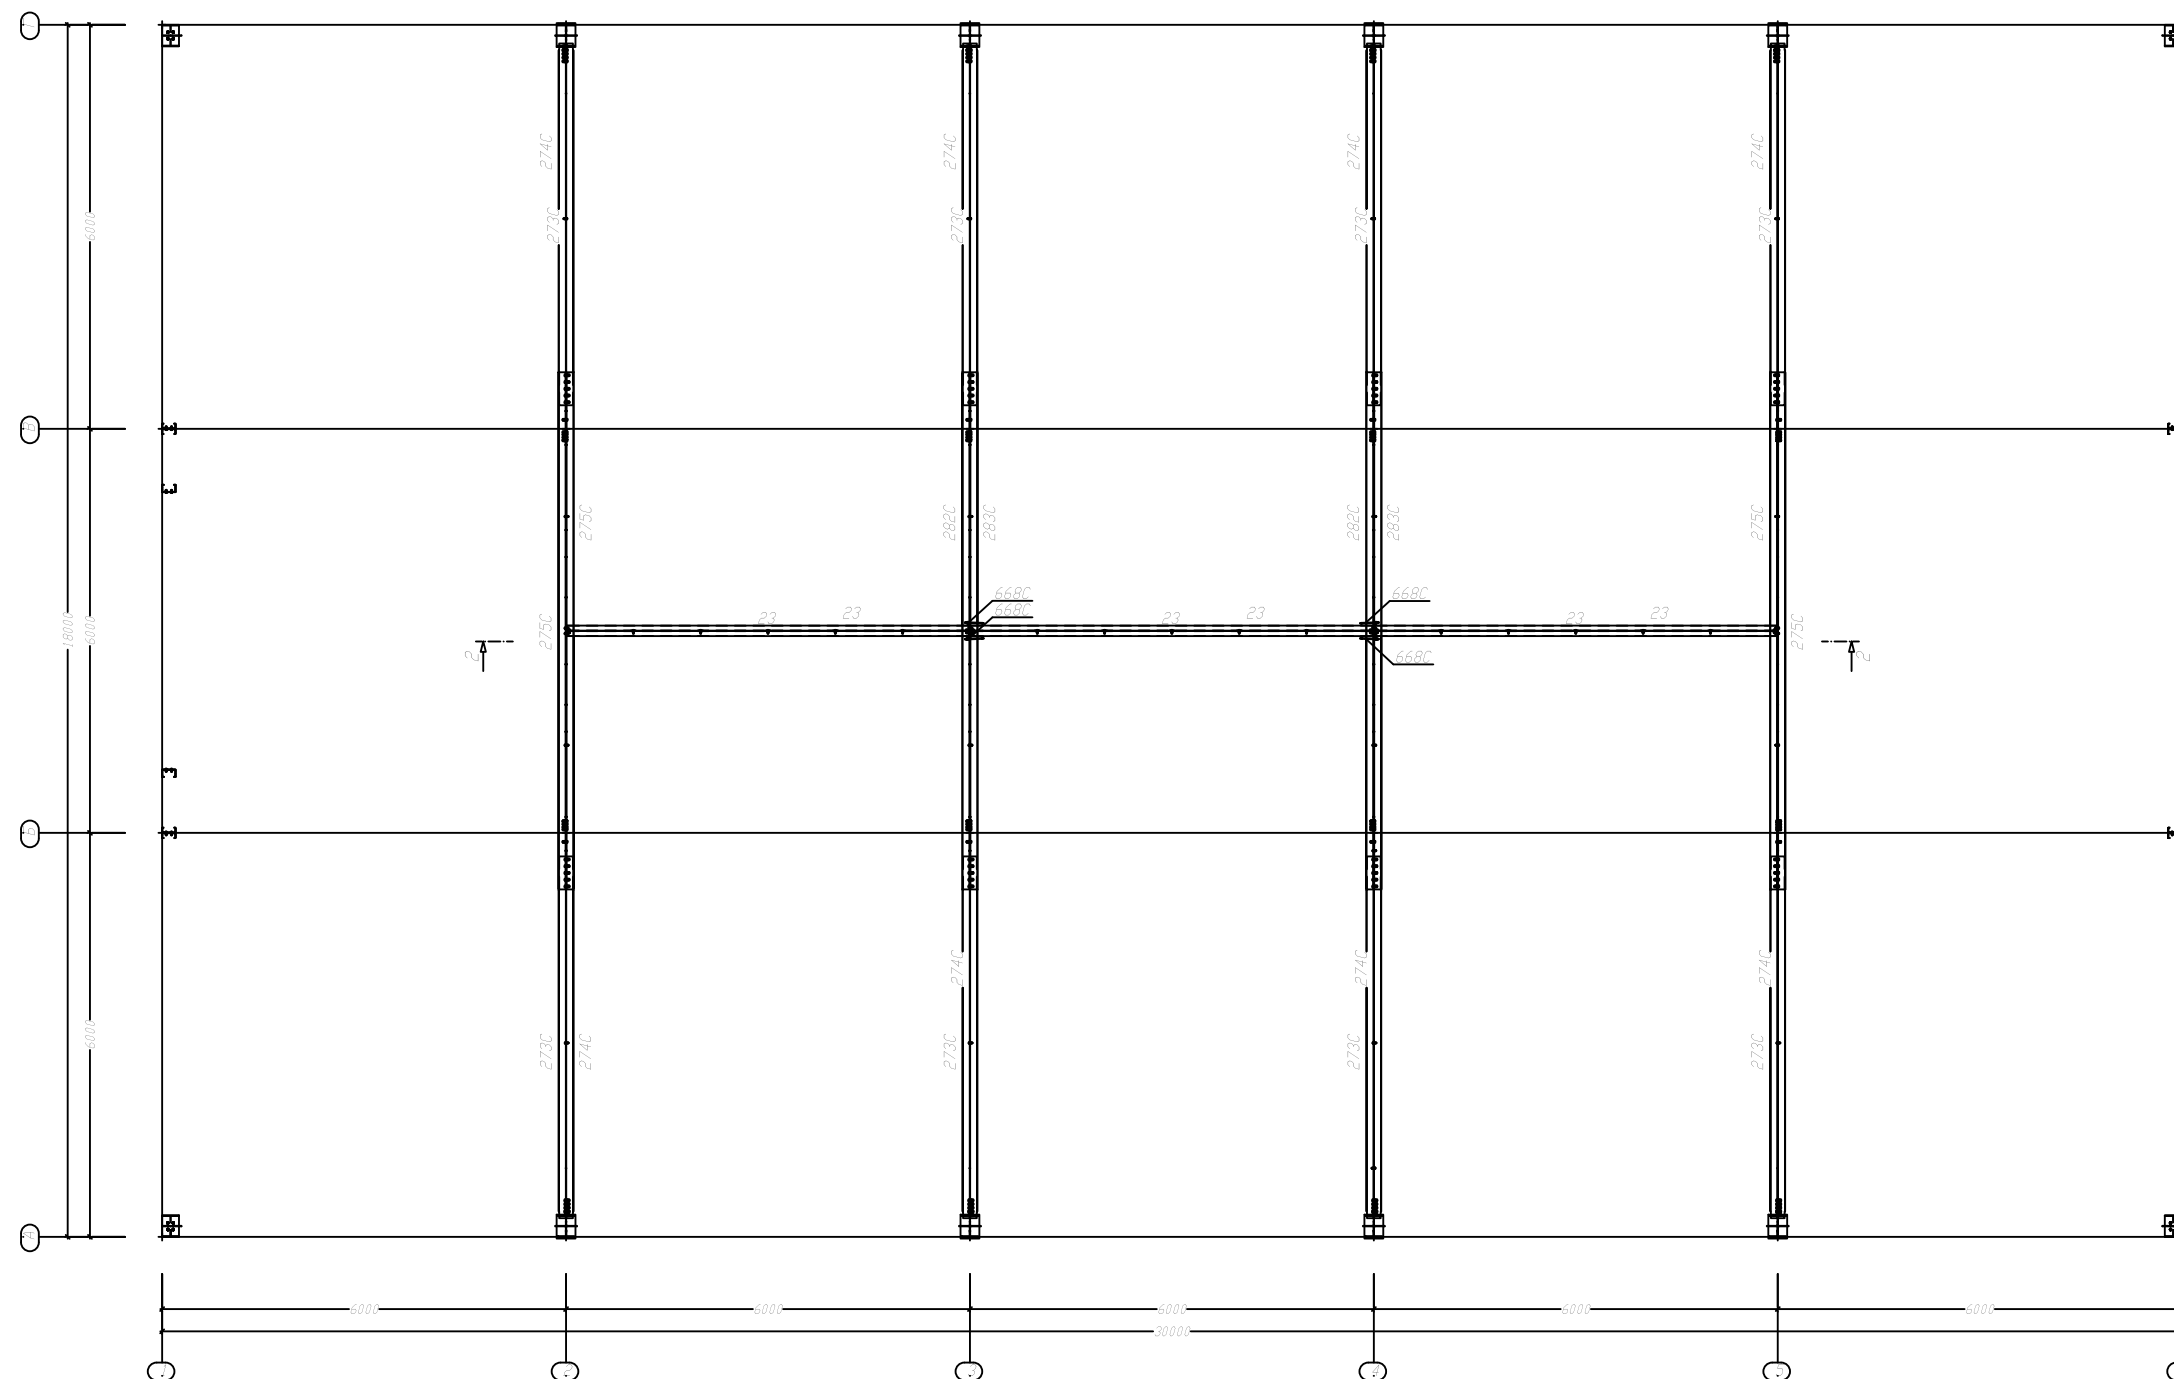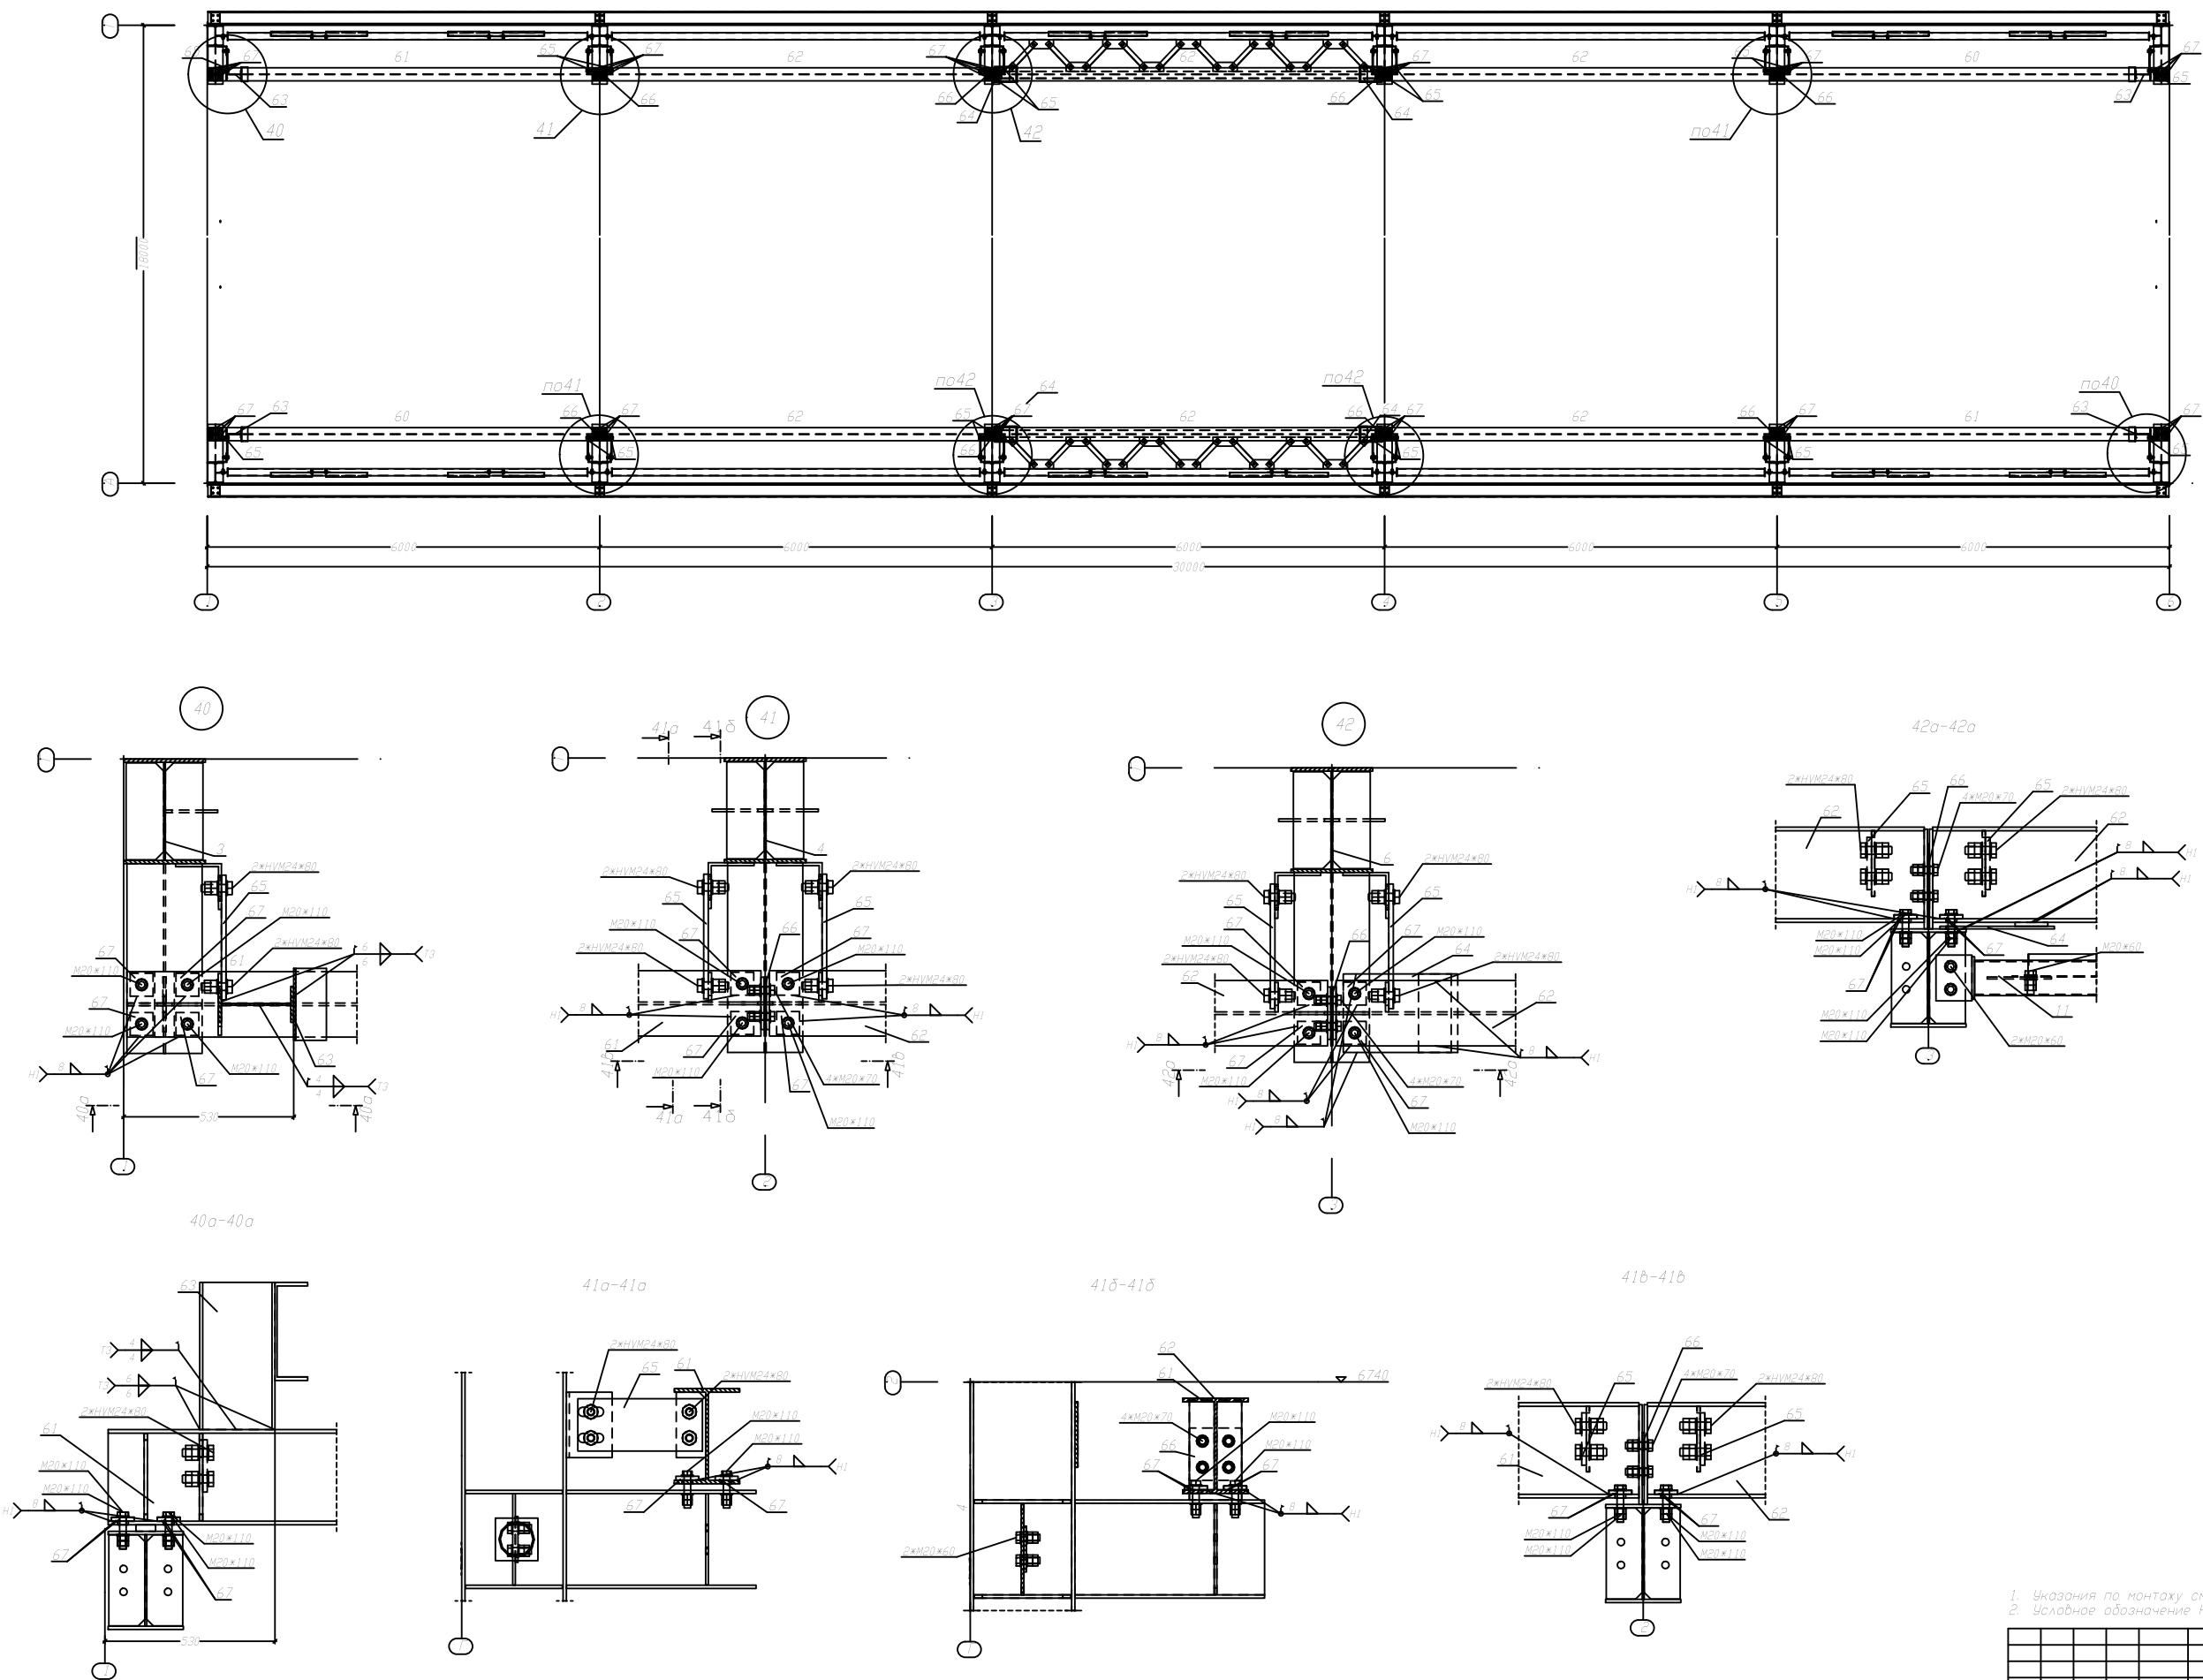